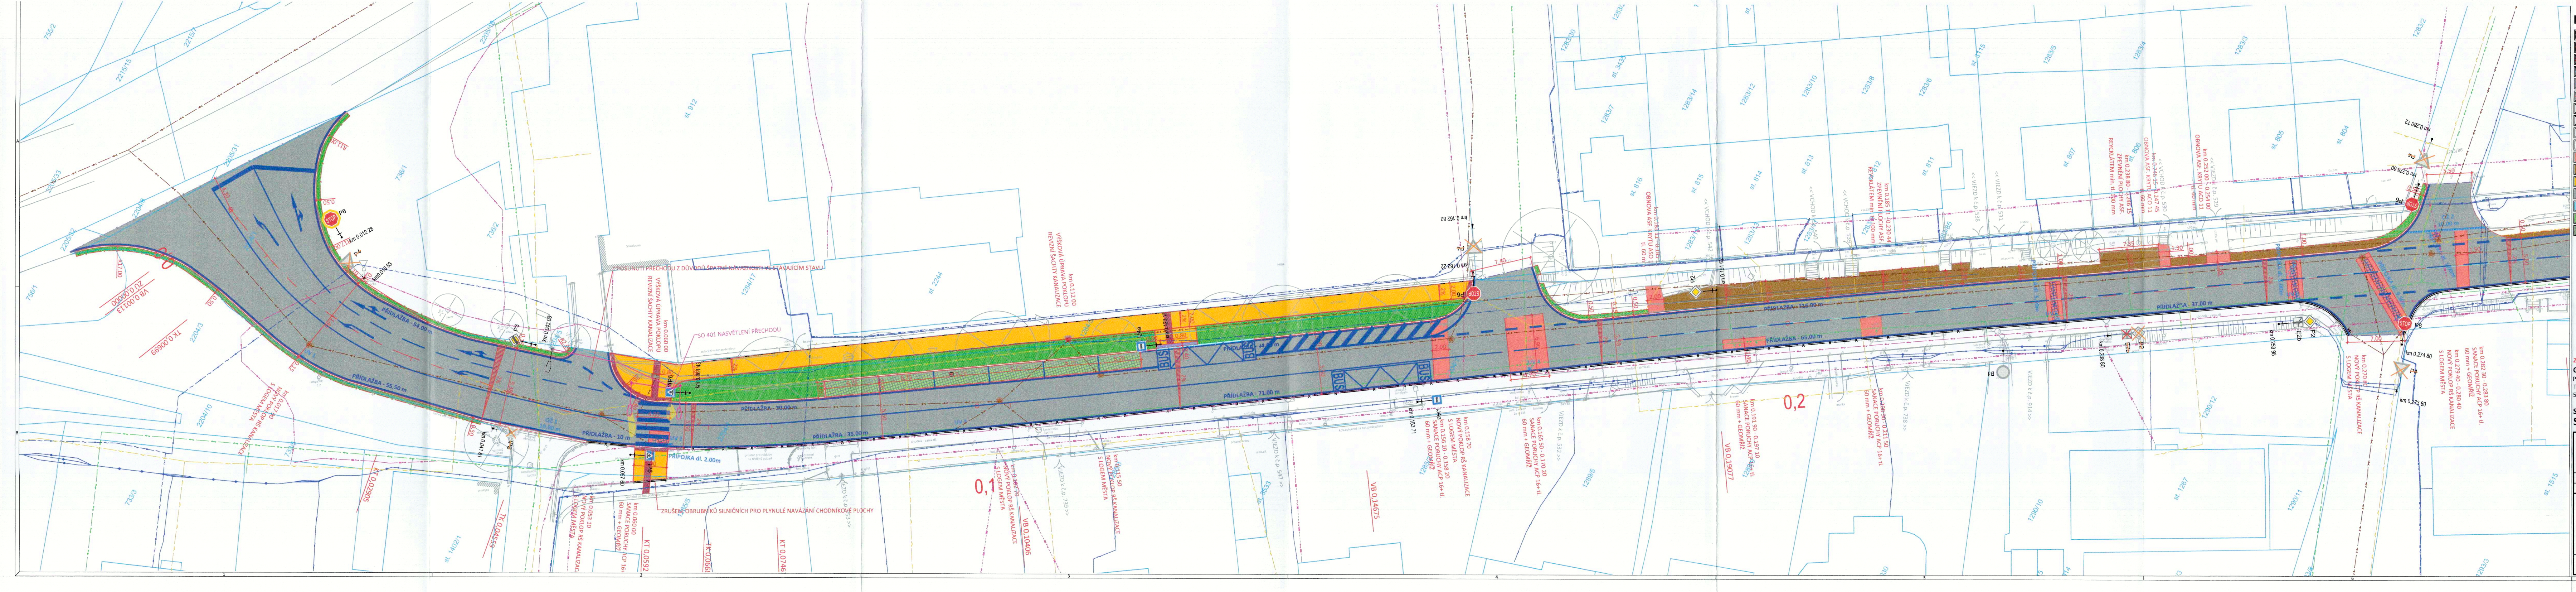
PŘÍDLAŽBA - 116.00 m
PŘÍDLAŽBA - 37.00 m
PŘÍDLAŽBA - 65.00 m
PŘÍDLAŽBA - 11.00 m
0,2
0,1
VB 0,19077
VB 0,14675
VB 0,10406
KT 0,0746
KT 0,0592
km 0.282 30 - 0.283 80 SANACE PORUCHY ACP 16+ tl. 60 mm + GEOMŘÍŽ
km 0.279 40 - 0.280 40 NOVÝ POKLOP RŠ KANALIZACE S LOGEM MĚSTA
km 0.270 80 NOVÝ POKLOP RŠ KANALIZACE S LOGEM MĚSTA
km 0.252 00 - 0.254 00 OBNOVA ASF. KRYTU ACO 11 tl. 60 mm
km 0.246 15 - 0.247 45 OBNOVA ASF. KRYTU ACO 11 tl. 60 mm
km 0.238 80 - 0.246 15 ZPEVNĚNÍ PLOCHY ASF. REYCKLÁTEM min. tl. 100 mm
km 0.185 11 - 0.230 44 ZPEVNĚNÍ PLOCHY ASF. REYCKLÁTEM min. tl. 100 mm
km 0.208 90 - 0.211 50 SANACE PORUCHY ACP 16+ tl. 60 mm + GEOMŘÍŽ
km 0.191 90 - 0.197 10 SANACE PORUCHY ACP 16+ tl. 60 mm + GEOMŘÍŽ
OBNOVA ASF. KRYTU ACO 11 tl. 60 mm
VÝŠKOVÁ ÚPRAVA POKLOPU REVIZNÍ ŠACHTY KANALIZACE
ZRUŠENÍ OBRUBNÍKU SILNIČNÍCH PRO PLYNULÉ NAVÁDĚNÍ CHODNÍKOVÉ PLOCHY
SO 401 NASVÍTLENÍ PŘECHODU
BUS
STOP
P2
P4
P6
B1
E2b
st. 804
st. 805
st. 806
st. 807
st. 811
st. 812
st. 813
st. 814
st. 815
st. 816
st. 1515
VJEZD k č.p. 914
VJEZD k č.p. 738
VCHOD k č.p. 530
VJEZD k č.p. 529

LEGENDA

- ▭ STÁVAJÍCÍ STAV
- ▭ NOVÝ NÁVRH STAVBY
- ▭ NOVÝ BETONOVÝ OBRUBNÍK
- ▭ HRANICE PARCEL
- ▭ PROŘÍZNUTÍ A ZALITÍ ASF. ZÁLIVKOU
- ▭ HRANICE STAVBY
- ■ STÁVAJÍCÍ ULIČNÍ VPUSŤ - PONECHÁNA
- 🟦 NOVÁ ULIČNÍ VPUSŤ
- ● VÝMĚNA POKLOPU ŠACHTY
- ⊗ VODOVODNÍ UZÁVĚR - VÝMĚNA + VÝŠKOVÁ ÚPRAVA
- 🟥 NOVÁ KONSTRUKCE VOZOVKY - SANACE ACP
- 🟫 ZPEVNĚNÝ VJEZD - ASF. RECYKLÁT
- 🟨 DLAŽBA CHODNÍKU tl. 60 mm
- ⬜ OBNOVA ASF. KRYTU
- 🟦 PŘEDLÁŽDĚNÍ DLÁŽDĚNÉHO POVRCHU
- 🟩 ZELEŇ V ROVINĚ NEBO DO SVAHU 1:5
- 🟩 PARKOVACÍ STÁNÍ - ZATRAVŇOVACÍ DLAŽBA

LEGENDA TECH. INFRASTRUKTURY

- ▭ CETIN - SDĚLOVACÍ KABEL OPTICKÝ PODZEMNÍ
- ▭ CETIN - SDĚLOVACÍ KABEL METALICKÝ PODZEMNÍ
- ▭ CETIN - SDĚLOVACÍ KABEL NEPROVOZOVANÝ
- ▭ ČEZ - SILOVÝ KABEL NADZEMNÍ NN
- ▭ ČEZ - SILOVÝ KABEL NADZEMNÍ VN
- ▭ ČEZ - SILOVÝ KABEL PODZEMNÍ NN
- ▭ ČEZ - SILOVÝ KABEL PODZEMNÍ VN
- ▭ GRIDSERVICES - PLYNOVOD NÍZKOTLAKÝ
- ▭ GRIDSERVICES - PLYNOVOD STŘEDOTLAKÝ
- ▭ VODAFONE - SDĚLOVACÍ KABEL PODZEMNÍ
- ▭ VAK - KANALIZACE DEŠŤOVÁ
- ▭ VAK - VODOVOD

ZÁKRES INŽENÝRSKÝCH SÍTÍ JE POUZE INFORMATIVNÍ, PŘED ZAHÁJENÍ VEŠKERÝCH STAVEBNÍCH PRACÍ JE NUTNO TYTO SÍTĚ PŘESNĚ VYTYČIT

GENERÁLNÍ PROJEKTANT

PČDP s.r.o.
TRSTĚNICKÁ 532
570 01 LITOMYŠL

IČO: 08905738
ID SCHRÁNKY: 9yypxpx
PCDP.PROJEKCE@GMAIL.COM

ZPRACOVATEL SO

PČDP

VÝŠKOVÝ SYSTÉM: BPV
SOUŘADNICOVÝ SYSTÉM: S-JTSK

AUTORIZAČNÍ RAZÍTKO

Ing. MICHAL STŘEŠTÍK, DiS.
ČKAIT - 1006881

STAVEBNÍ OBJEKT
SO 101 KOMUNIKACE

VYPRACOVAL	KONTROLOVAL	ZODPOVĚDNÝ PROJEKTANT
Ing. MICHAL STŘEŠTÍK	Ing. MARTIN DLABÁČ	Ing. MICHAL STŘEŠTÍK

TRAŤOVÝ ÚSEK	LITOMYŠL
OBJEDNATEL	MĚSTO LITOMYŠL

AKCE
LITOMYŠL - MODERNIZACE
UL. TRSTĚNICKÁ

PŘÍLOHA
PODROBNÁ SITUACE SO 101 č. 1

FORMÁT	7 A4
DATUM	12/2021
Č. ZAKÁZKY	19/2021
STUPEŇ	DÚR + DSP
MĚŘÍTKO	1:250
PŘÍLOHA Č.	D.1.2.1
ČÍSLO KOPIE	1