

Městský úřad Litomyšl
Odbor místního a silničního hospodářství

MěÚ Litomyšl 084195/2021

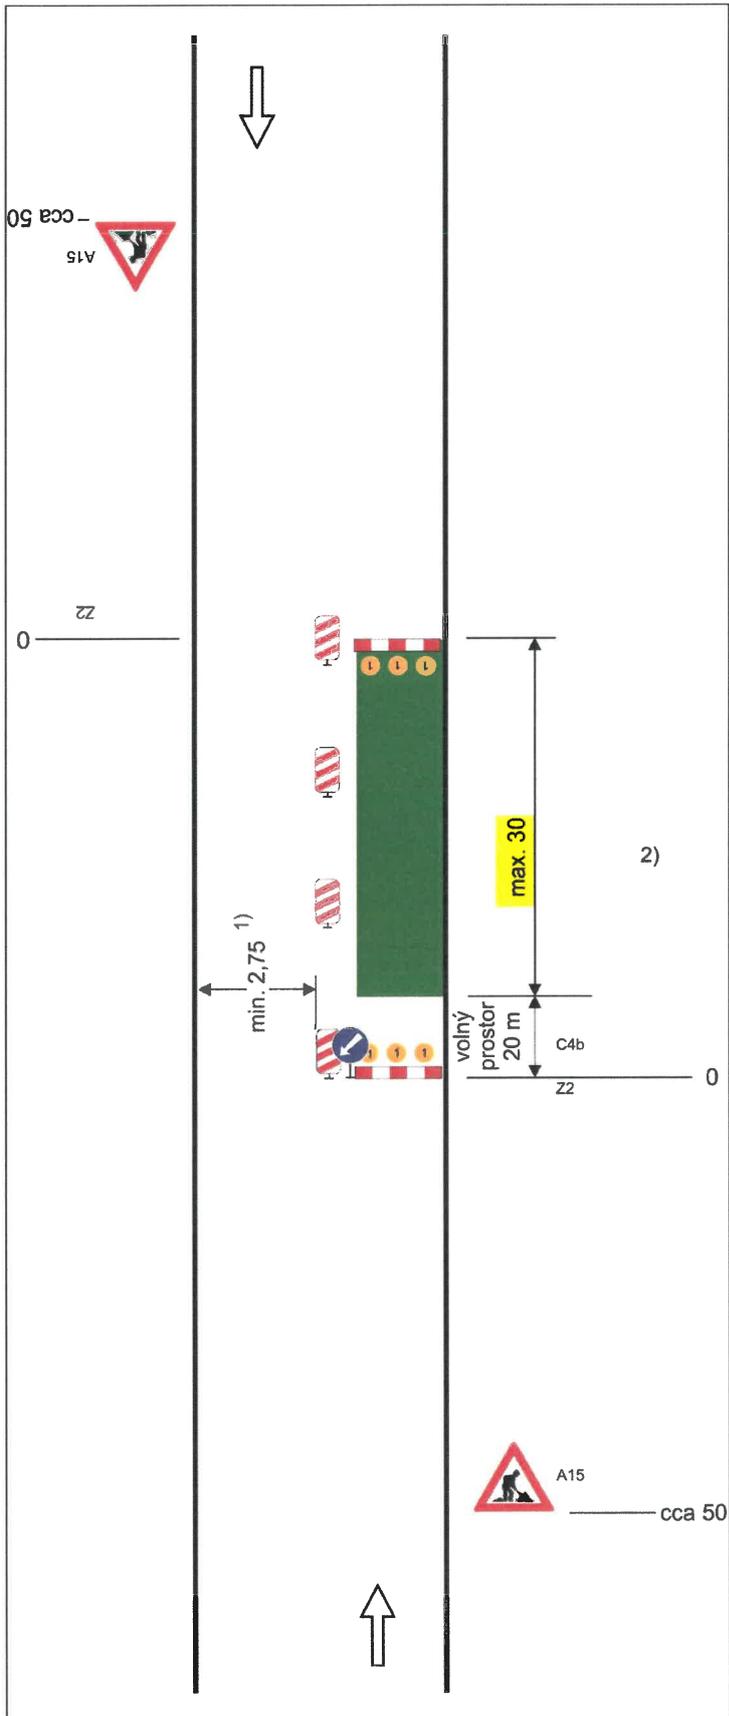


Schéma B/2

Standardní pracovní místo na pozemní komunikaci s malým dopravním zatížením. Zúžení vozovky na jeden jízdní pruh.

příčná uzávěra zábranou
minimálně 3 výstražná světla typu 1

podélná uzávěra oboustrannými
směrovacími deskami
odstup max. 10m


podélná uzávěra zábradlím na
straně chodníku/stezky pro cyklisty

příčná uzávěra zábranou
minimálně 3 výstražná světla typu 1


1) může být ve výjimečných případech menší (viz kap. 6.1.2.)

2) užití dopravních značek a dopravních zařízení v případě souběžných parkovacích pruhů, chodníků a/nebo stezek pro cyklisty podle schémat B/16 až B/20

vzdálenosti v metrech

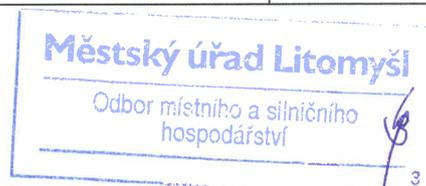

MÚ Litomyšl 084195/2021

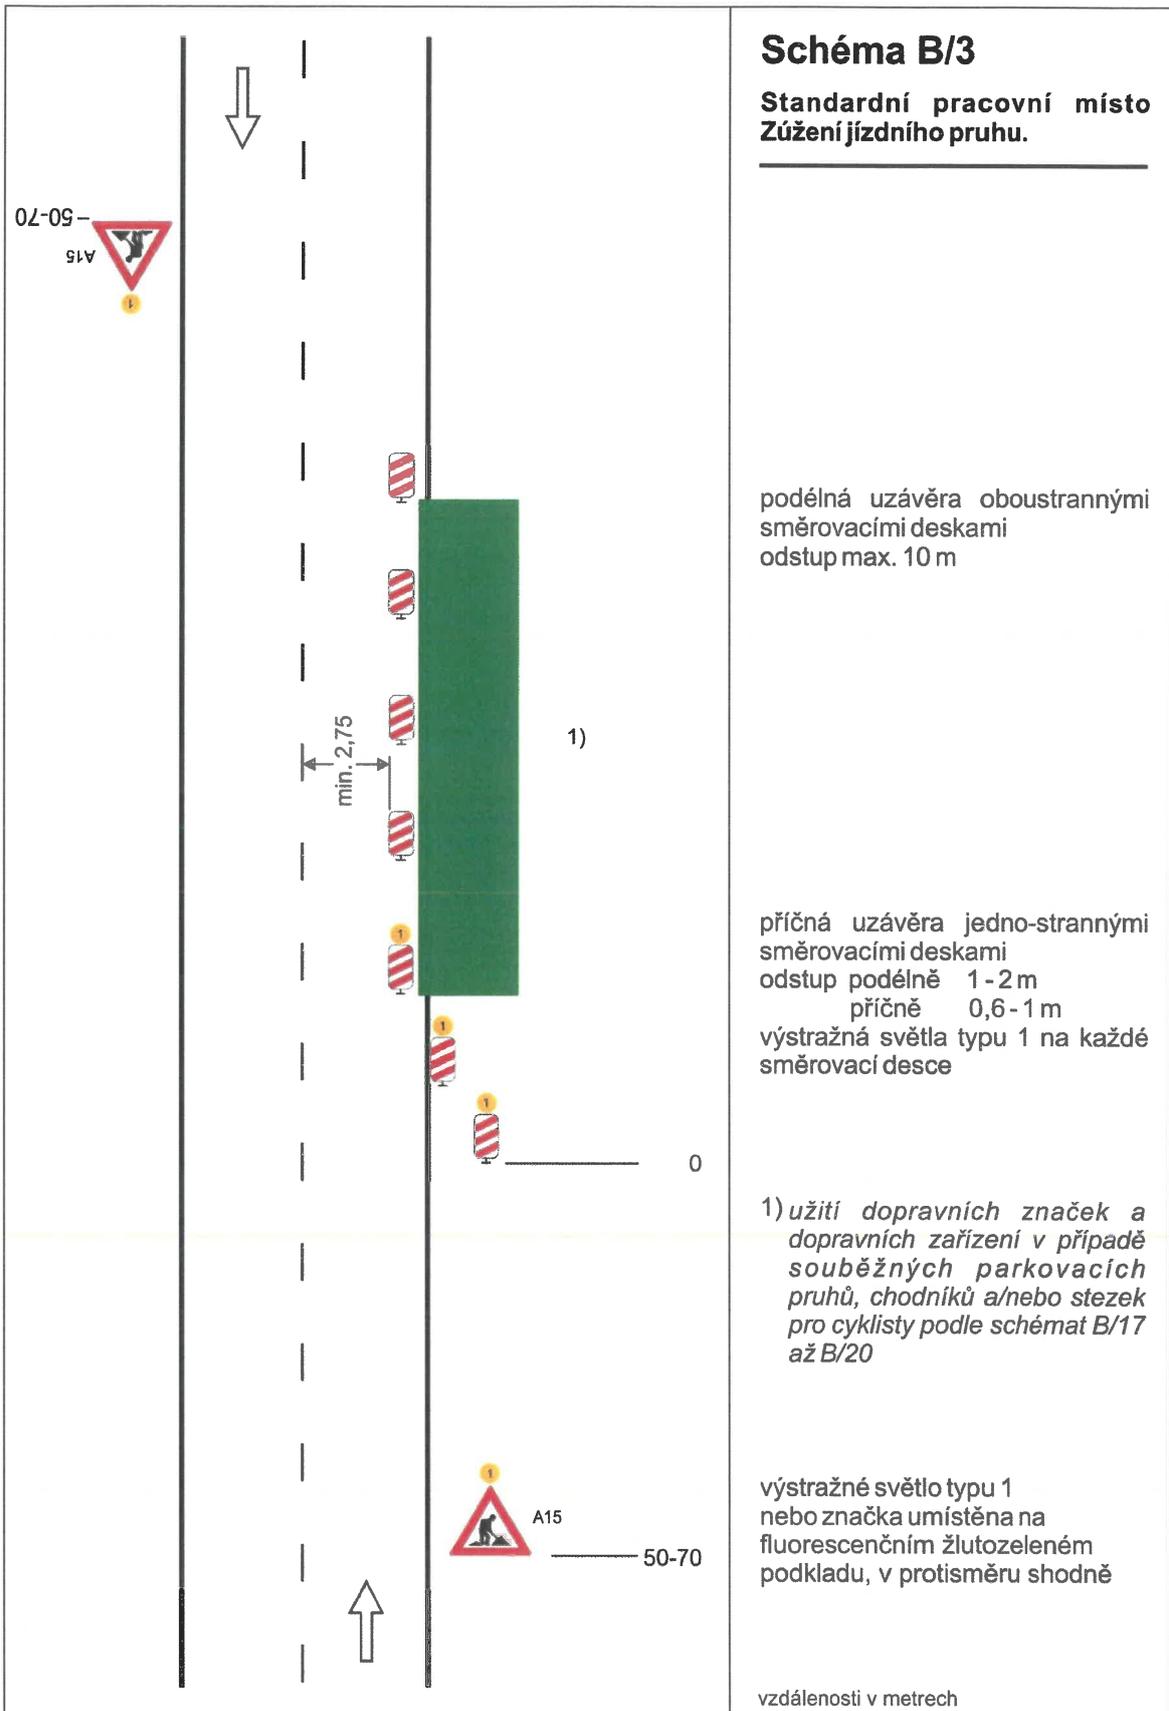

Městský úřad Litomyšl

Odbor místního a silničního
hospodářství

KEÚ Litomyšl 084195/2021

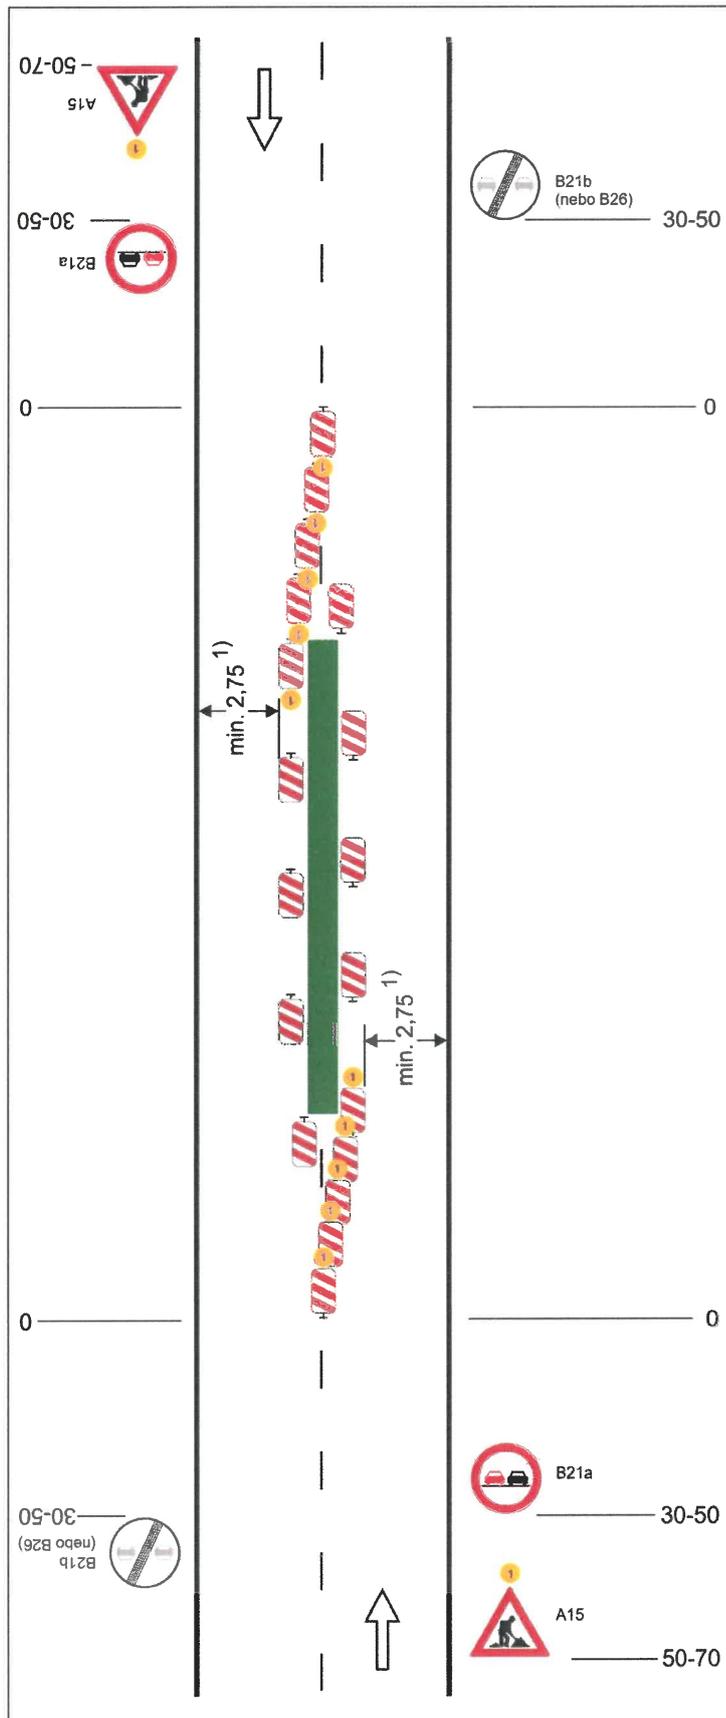


Schéma B/7

Standardní pracovní místo uprostřed vozovky.

výstražné světlo typu 1
nebo značka umístěna na fluorescenčním žlutozeleném podkladu, v protisměru shodně

příčné uzávěry jednostrannými směrovacími deskami
odstup podélně 1-2 m
příčně 0,6-1 m
výstražná světla typu 1 na každé směrovací desce

podélné uzávěry jednostrannými směrovacími deskami
odstup max. 10 m


1) může být ve výjimečných případech menší (viz kap. 6.1.2.)

vzdálenosti v metrech

Městský úřad Litomyšl

Odbor místního a silničního hospodářství

MěÚ Litomyšl 084195/2021

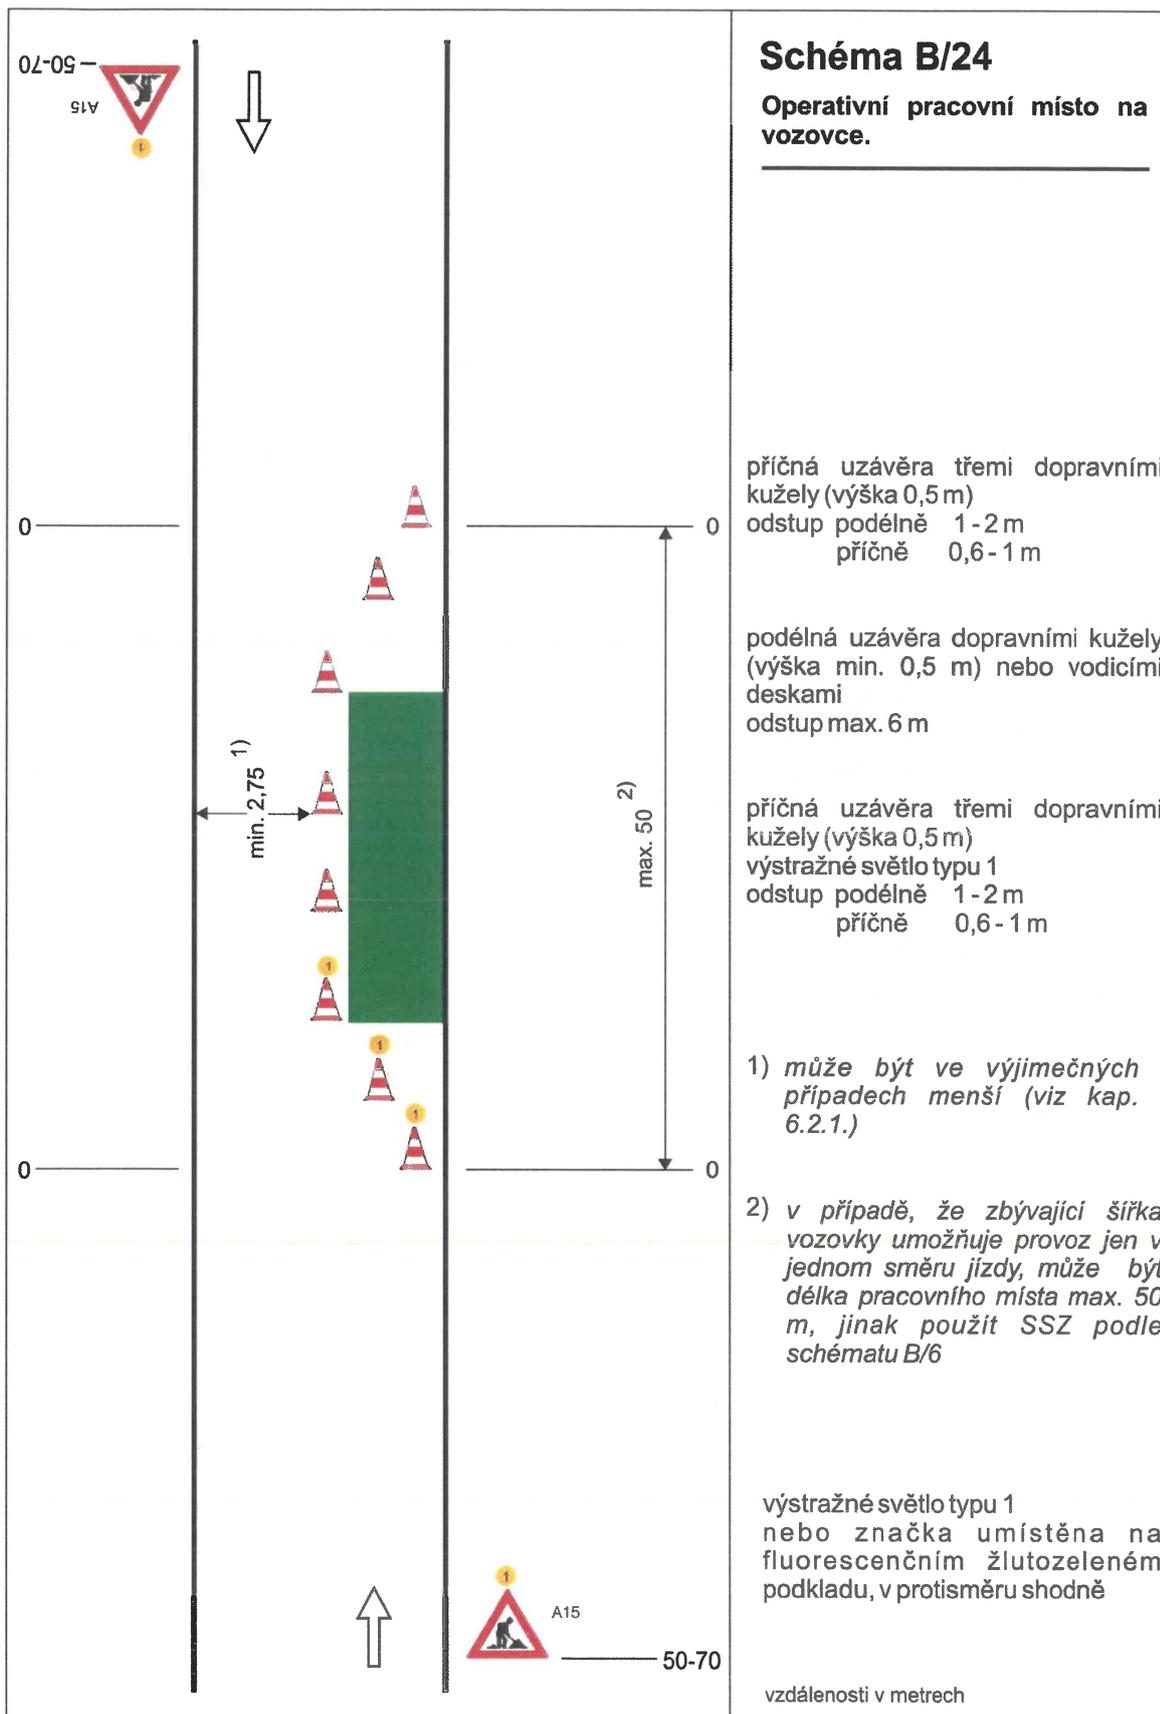

Městský úřad Litomyšl
Odbor místního a silničního hospodářství

3

Kač Litomyšl 084195/2001

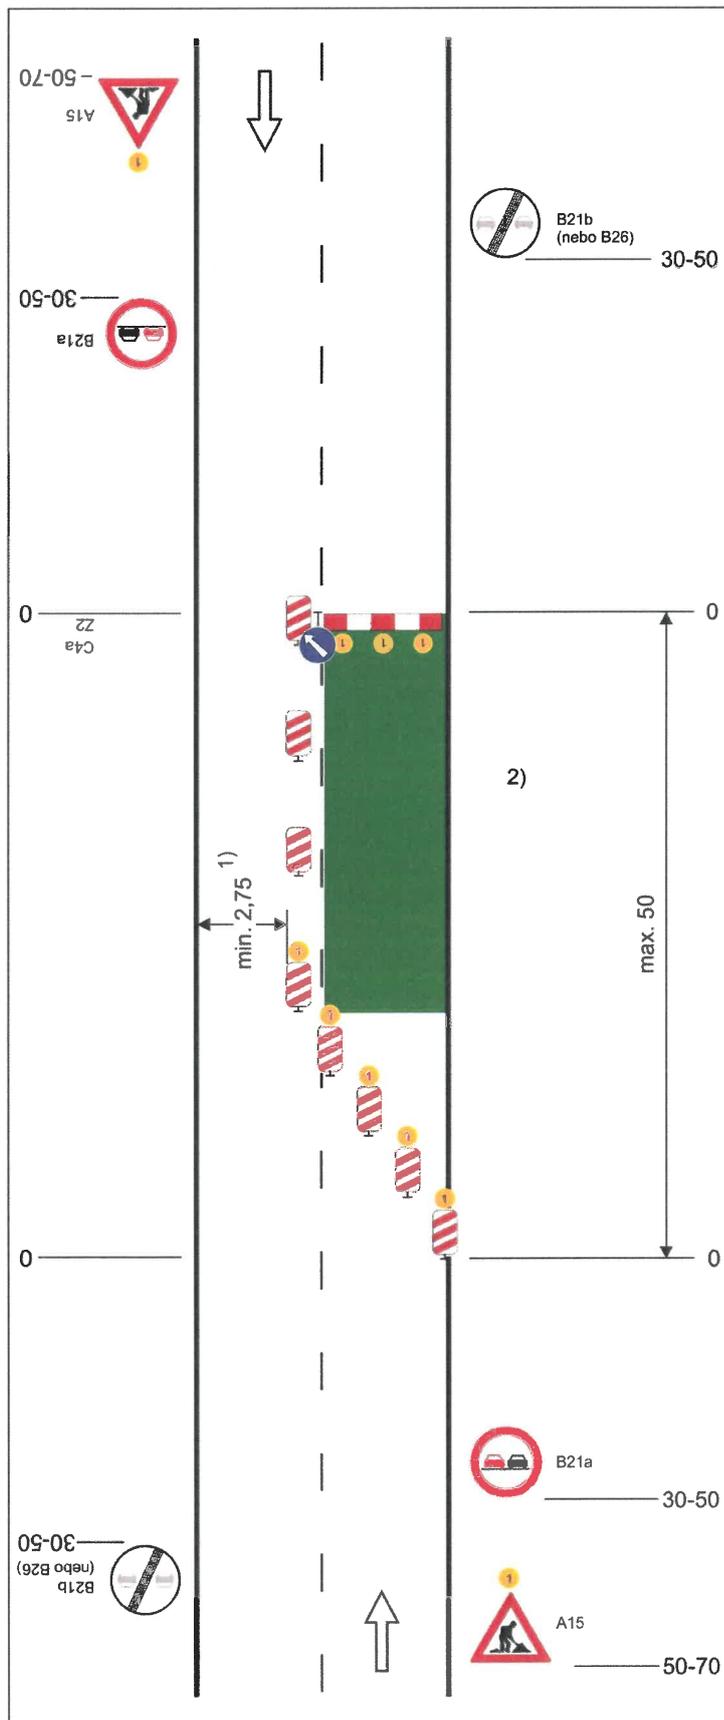


Schéma B/5.1

**Standardní pracovní místo.
Zúžení vozovky na jeden jízdní pruh.**

výstražné světlo typu 1
nebo značka umístěna na
fluorescenčním žlutozeleném
podkladu, v protisměru shodně

příčná uzávěra zábranou
minimálně 3 výstražná světla
typu 1


podélná uzávěra oboustrannými
směrovacími deskami
odstup max. 10 m

příčná uzávěra jednostrannými
směrovacími deskami
odstup podélně 1-2 m
příčně 0,6-1 m
výstražná světla typu 1 na každé
směrovací desce


1) může být ve výjimečných
případech menší (viz
kap.6.1.2.)

2) užití dopravních značek a
dopravních zařízení v případě
souběžných parkovacích
pruhů, chodníků a/nebo stezek
pro cyklisty podle schémat B/16
až B/20

vzdálenosti v metrech

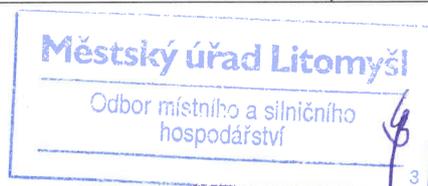

Řeš Litomyšl 084195/2021

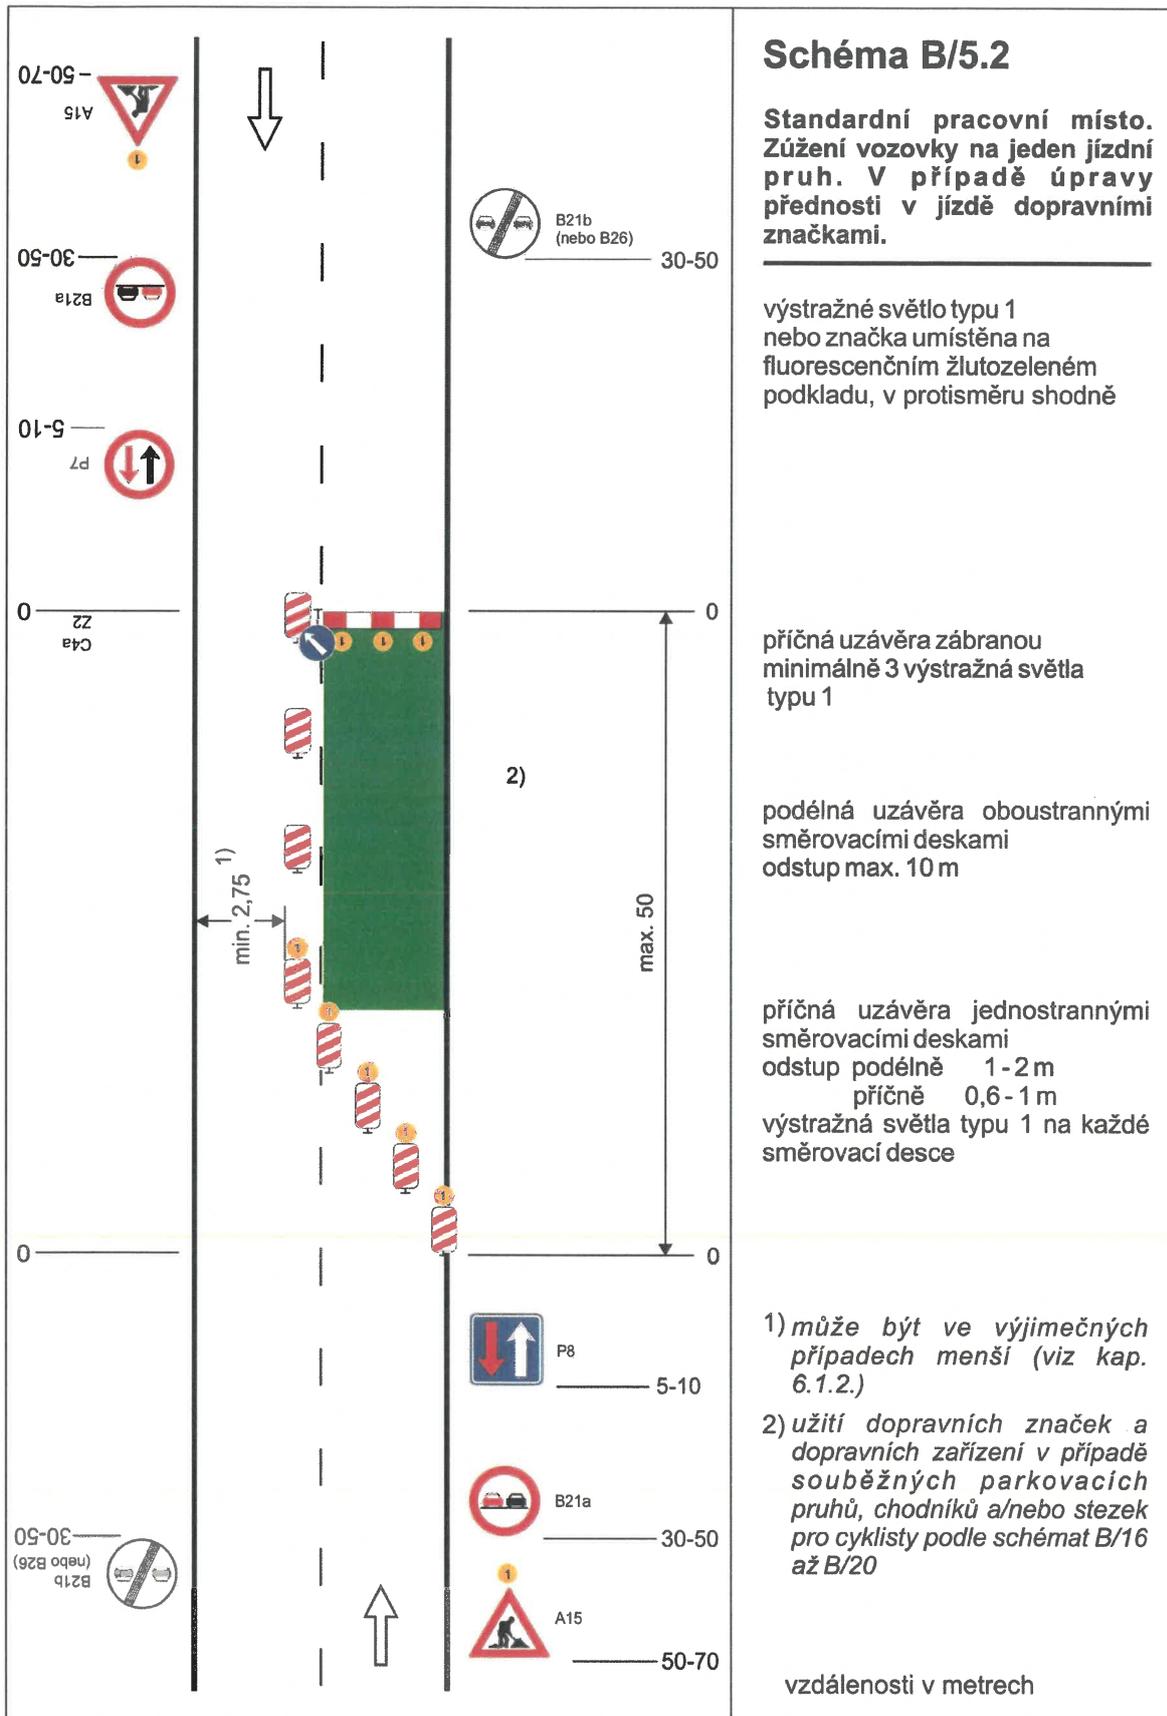

Městský úřad Litomyšl
Odbor místního a silničního hospodářství

Kač Litomyšl 084195/2021

3

02-09 -
SIV
(3)

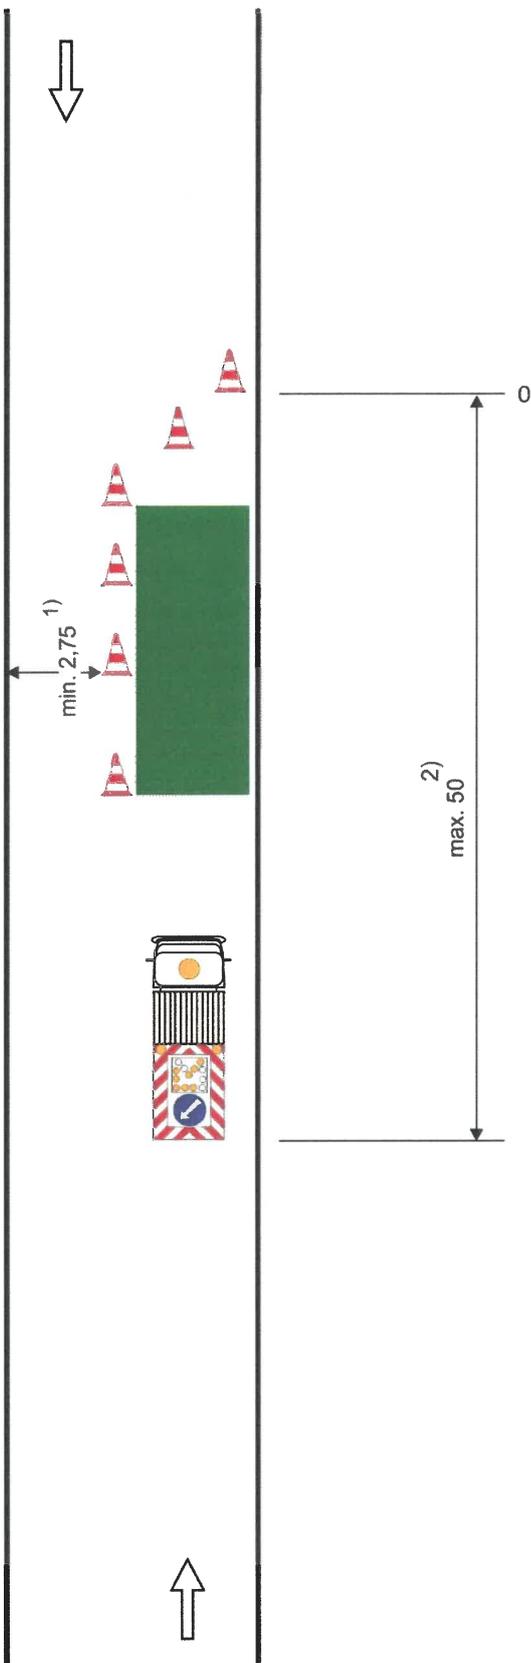


Schéma B/25.1

Operativní pracovní místo na vozovce.

výstražné světlo typu 1
nebo značka umístěna na
fluorescenčním žlutozeleném
podkladu

příčná uzávěra třemi dopravními
kužely (výška 0,5 m)
odstup podélně 1-2 m
příčně 0,6-1 m;
jen v případě nepohyblivého
pracovního místa

podélná uzávěra dopravními
kužely (výška min. 0,5 m) nebo
vodícími deskami
odstup max. 6 m;
jen v případě nepohyblivého
pracovního místa

pojízdná uzavírková tabule typu II

1) může být ve výjimečných
případech menší (viz kap.
6.2.1.)

2) v případě delšího pracovního
místa řízení provozu (SSZ,
policista) nebo usměrňování
provozu osobou oprávněnou k
zastavování vozidel

3) nebo zařízení předběžné
výstrahy


vzdálenosti v metrech

Městský úřad Litomyšl

Odbor místního a silničního
hospodářství


3

MěÚ Litomyšl 084195/2024

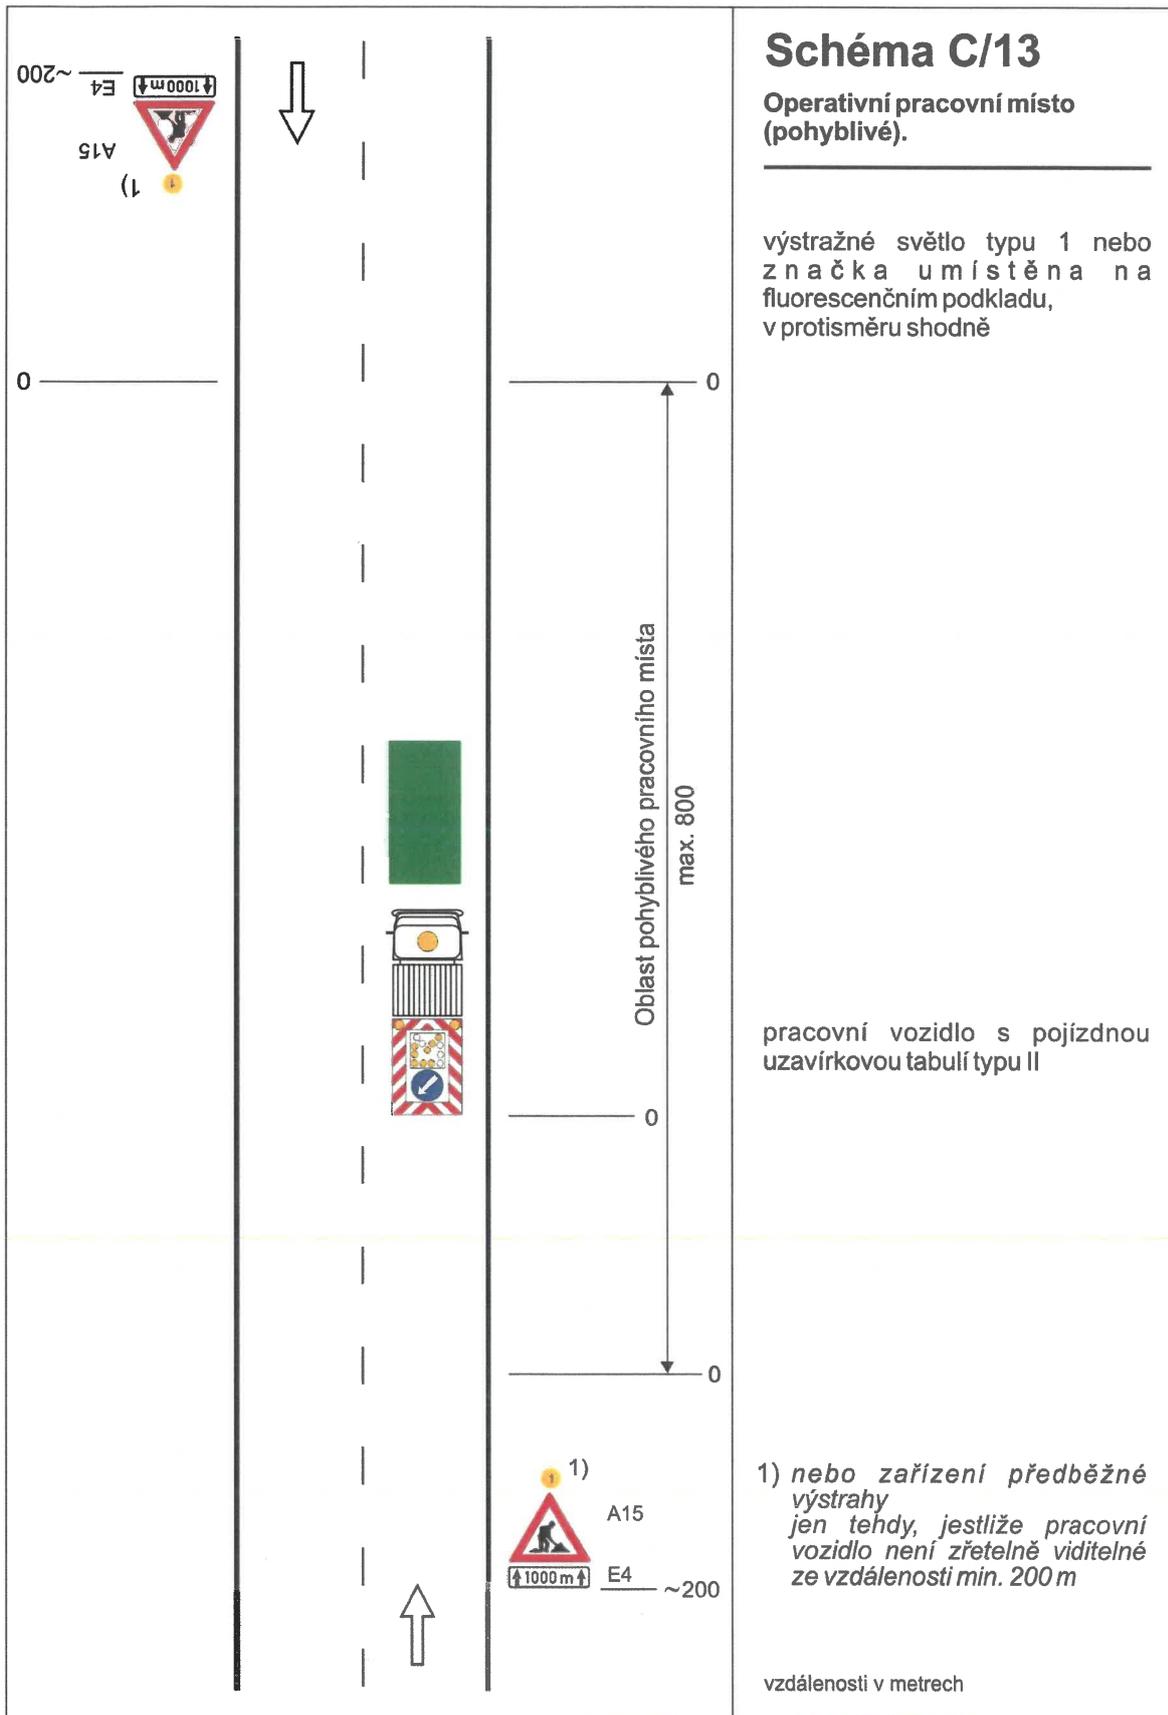

Městský úřad Litomyšl
 Odbor místního a silničního hospodářství

KEB Litomyšl 084195/2021

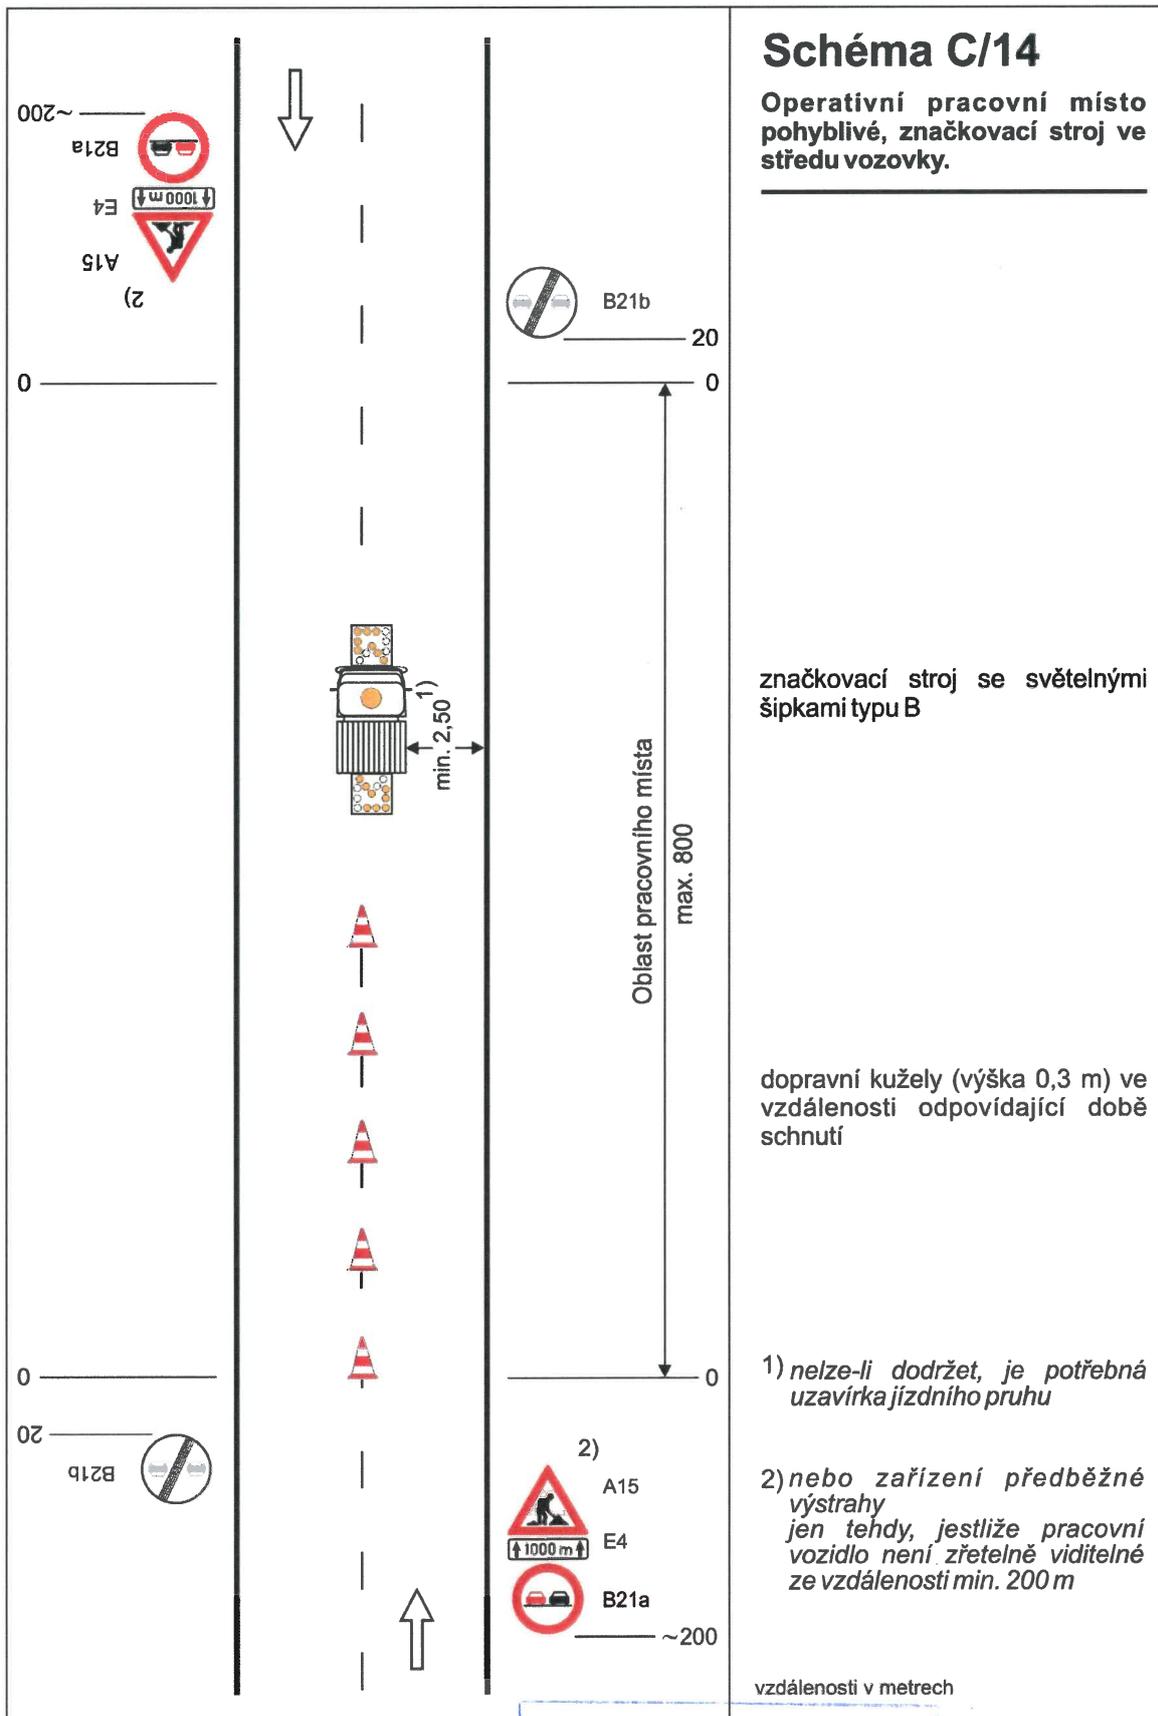

Městský úřad Litomyšl
Odbor místního a silničního hospodářství

KčÚ Litomyšl 084/95/2021